


갈바 절곡 등박스 제작 현장의 경우

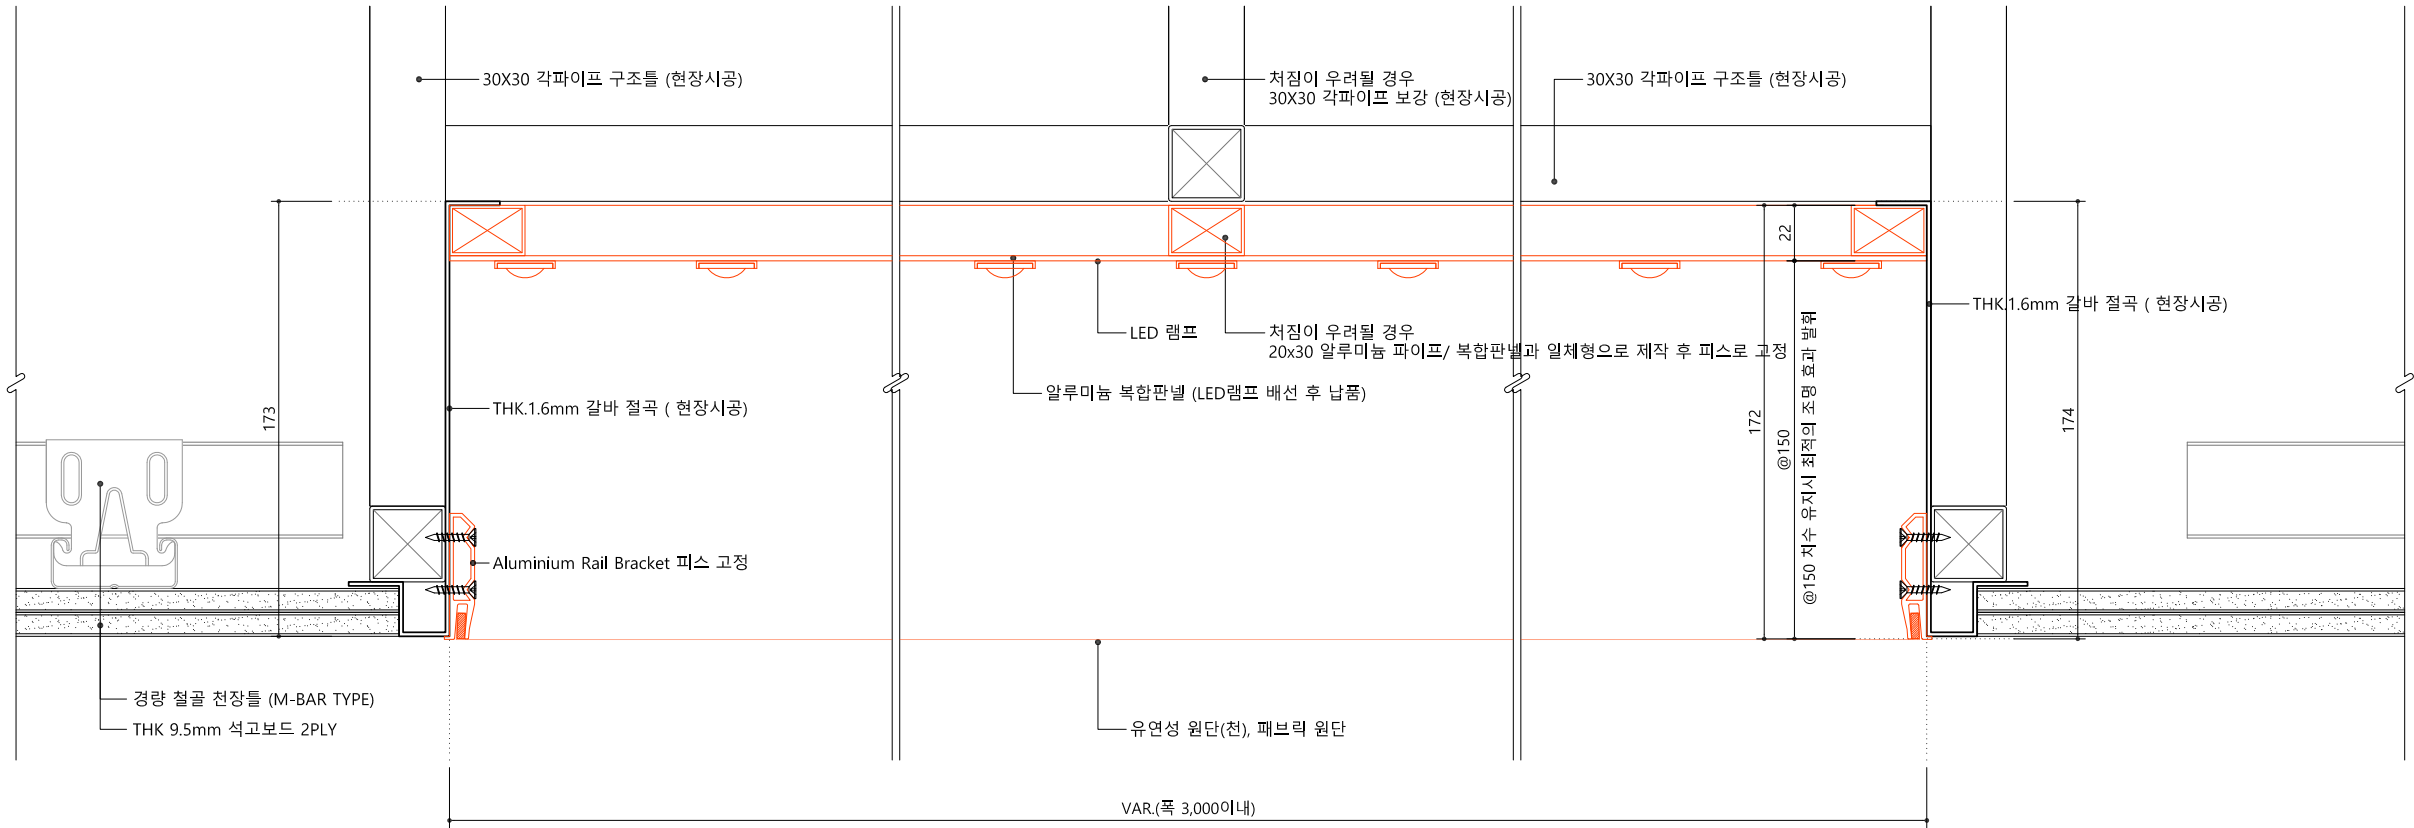

목구조 등박스 제작 현장의 경우

